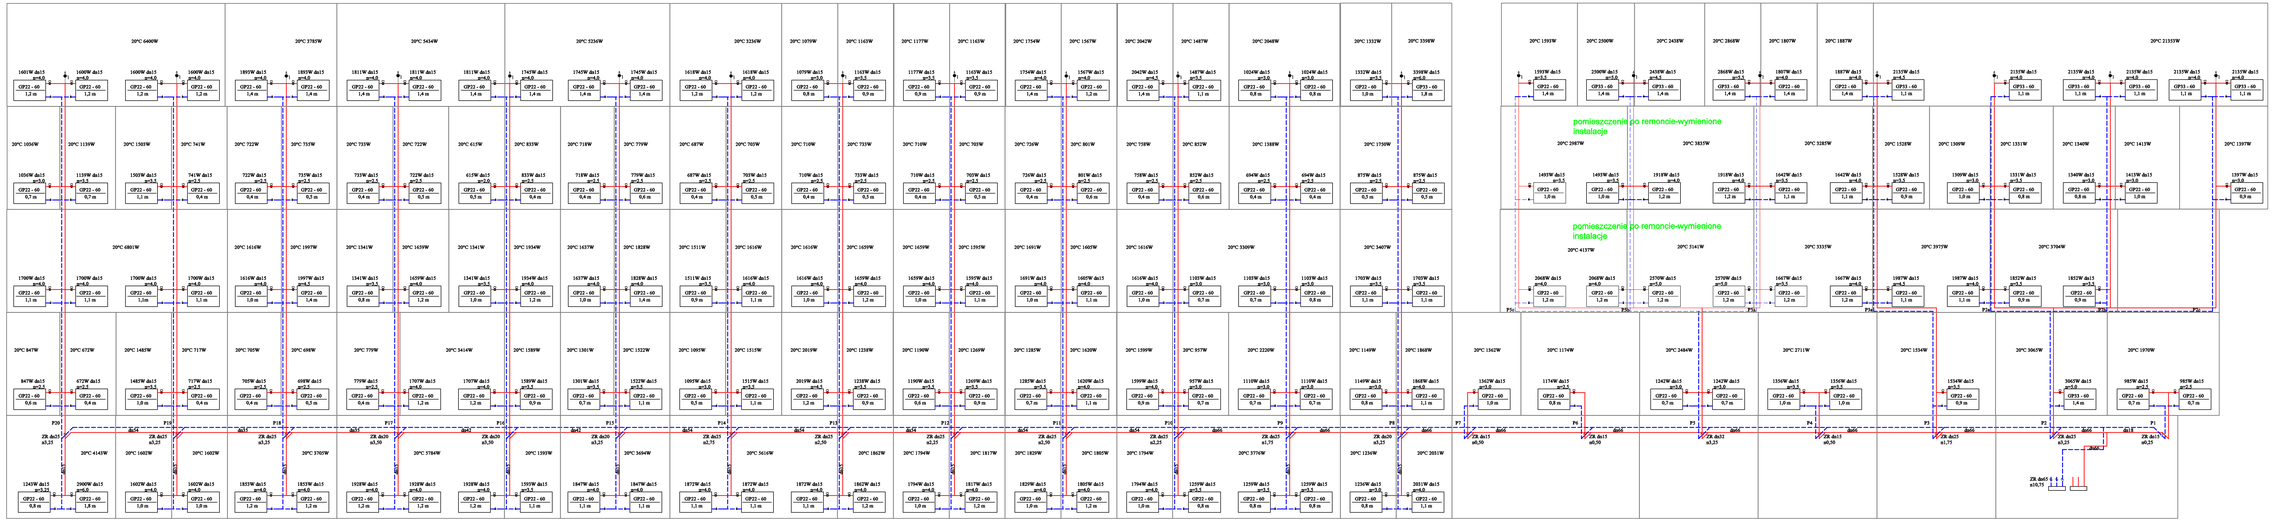

INWESTOR	Politechnika Wrocławska Wybrzeże Stanisława Wyspiańskiego 27 50-370 Wrocław
JEDNOSTKA PROJEKTUJĄCA	POWERSUN Sp. z o.o. ul. Kowalska 9/2 Lublin
NAZWA PROJEKTU	Przebudowa i remont ciągów komunikacyjnych, toalet, szatni, portierni oraz windy w budynku D-2 Politechniki Wrocławskiej wraz z niezbędnymi instalacjami
STADIUM PROJEKTU	PROJEKT WYKONAWCZY
BRANŻA	SANITARNA
OBIEKT	Budynek D-2 Politechniki Wrocławskiej ul. Plac Grunwaldzki 9 Wrocław
TEMAT RYSUNKU	Rozwinięcia - instalacja c.o.

ZESPÓŁ PROJEKTOWY

FUNKCJA	TYTUŁ, ZAWODOWY IMIĘ I NAZWISKO	NR UPRAWNIEŃ	PODPIS
PROJEKTANT	mgr inż. Łukasz Wiśniewicz	LUB/0271/PWOS/12	
SPECJALNOŚĆ PROJEKTANTA SPRAWDZAJĄCY			
SPECJALNOŚĆ SPRAWDZAJĄCEGO			

DATA	NR RYSUNKU	REWIZJA	SKALA
07.2019	S18	-	1:100