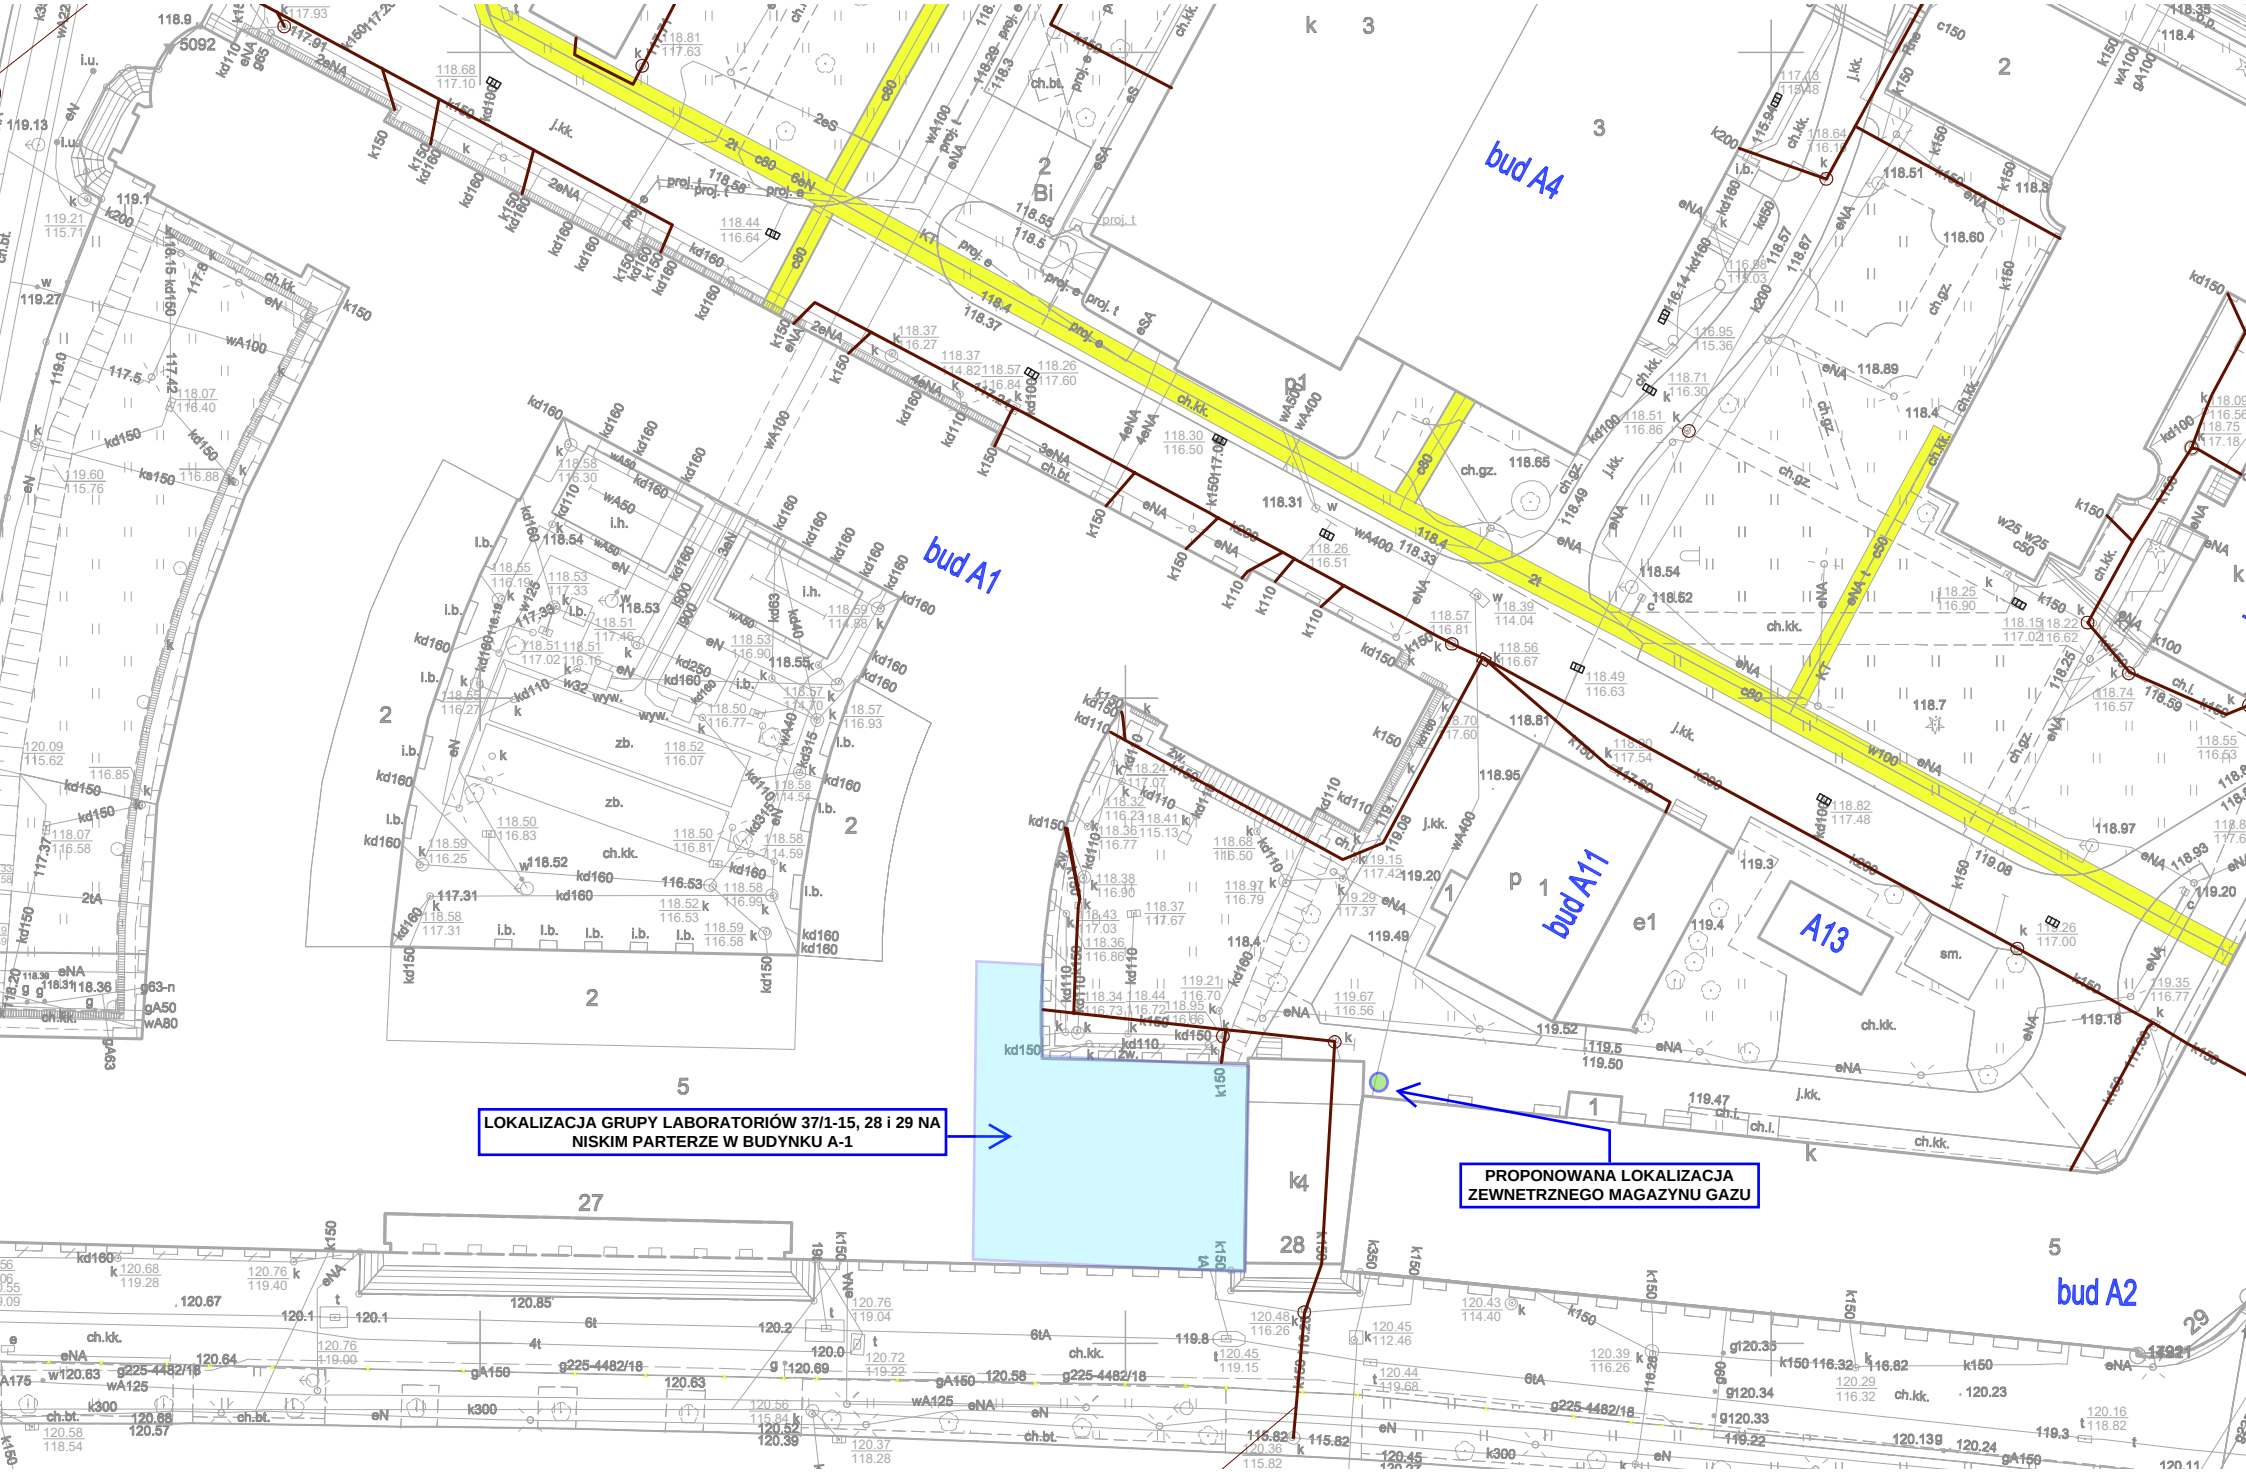
bud A4
bud A1
bud A11
bud A2
A13
LOKALIZACJA GRUPY LABORATORIÓW 37/1-15, 28 i 29 NA NISKIM PARTERZE W BUDYNKU A-1
PROPONOWANA LOKALIZACJA ZEWNETRZNEGO MAGAZYNU GAZU